

DOSSIER DE DEMANDE D'AUTORISATION ENVIRONNEMENTALE

5 – Cartes et Plans

Renouvellement et extension d'une carrière
de diabases

Carrière du Rivet

Tarn (81) – Montredon-Labessonnié



BESSAC TPC
Le Rivet
81 120 REALMONT

Mars 2024

INDEX DES ILLUSTRATIONS

Figure 1 : Plan de situation

Figure 2 : Plan cadastral

Figure 3 : Rayon d'affichage

Figure 4 : Plan des abords

Figure 5 : Plan d'ensemble

Figure 6 : Plans de phasage

Figure 7 : Plan de remise en état

Requête pour un plan d'ensemble à l'échelle réduite :

Conformément à l'article R. 512-6 du Code de l'Environnement, le plan d'ensemble à l'échelle 1/200 minimum peut être fourni à une échelle réduite. Je soussigné, M. Pierre RICARD, agissant en qualité de Directeur Général de la société BESSAC TRAVAUX PUBLIC ET CARRIERES, sollicite une dérogation pour produire un plan d'ensemble à l'échelle réduite de 1/2 000.


La signature de la lettre de demande vaut demande de dérogation.

Figure 1 :
Plan de situation



 Emprise de la demande

1 : 25 000

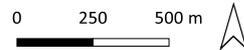

Sources : Orthophotos et Scan100, IGN

BESSAC TPC
Montredon-Labessonnié (81)
Projet de renouvellement et
d'extension de carrière
2023



Réalisation : Artifex 2023

Figure 2 :
Plan cadastral



-  Emprise de la demande
-  Limite communale
-  Limite cadastrale

1 : 5 000

0 50 100 m




Sources : cadastre.gov

BESSAC TPC
Montredon-Labessonnié (81)
Projet de renouvellement et
d'extension de carrière
2023




Illustration 3 :
Rayon d'affichage

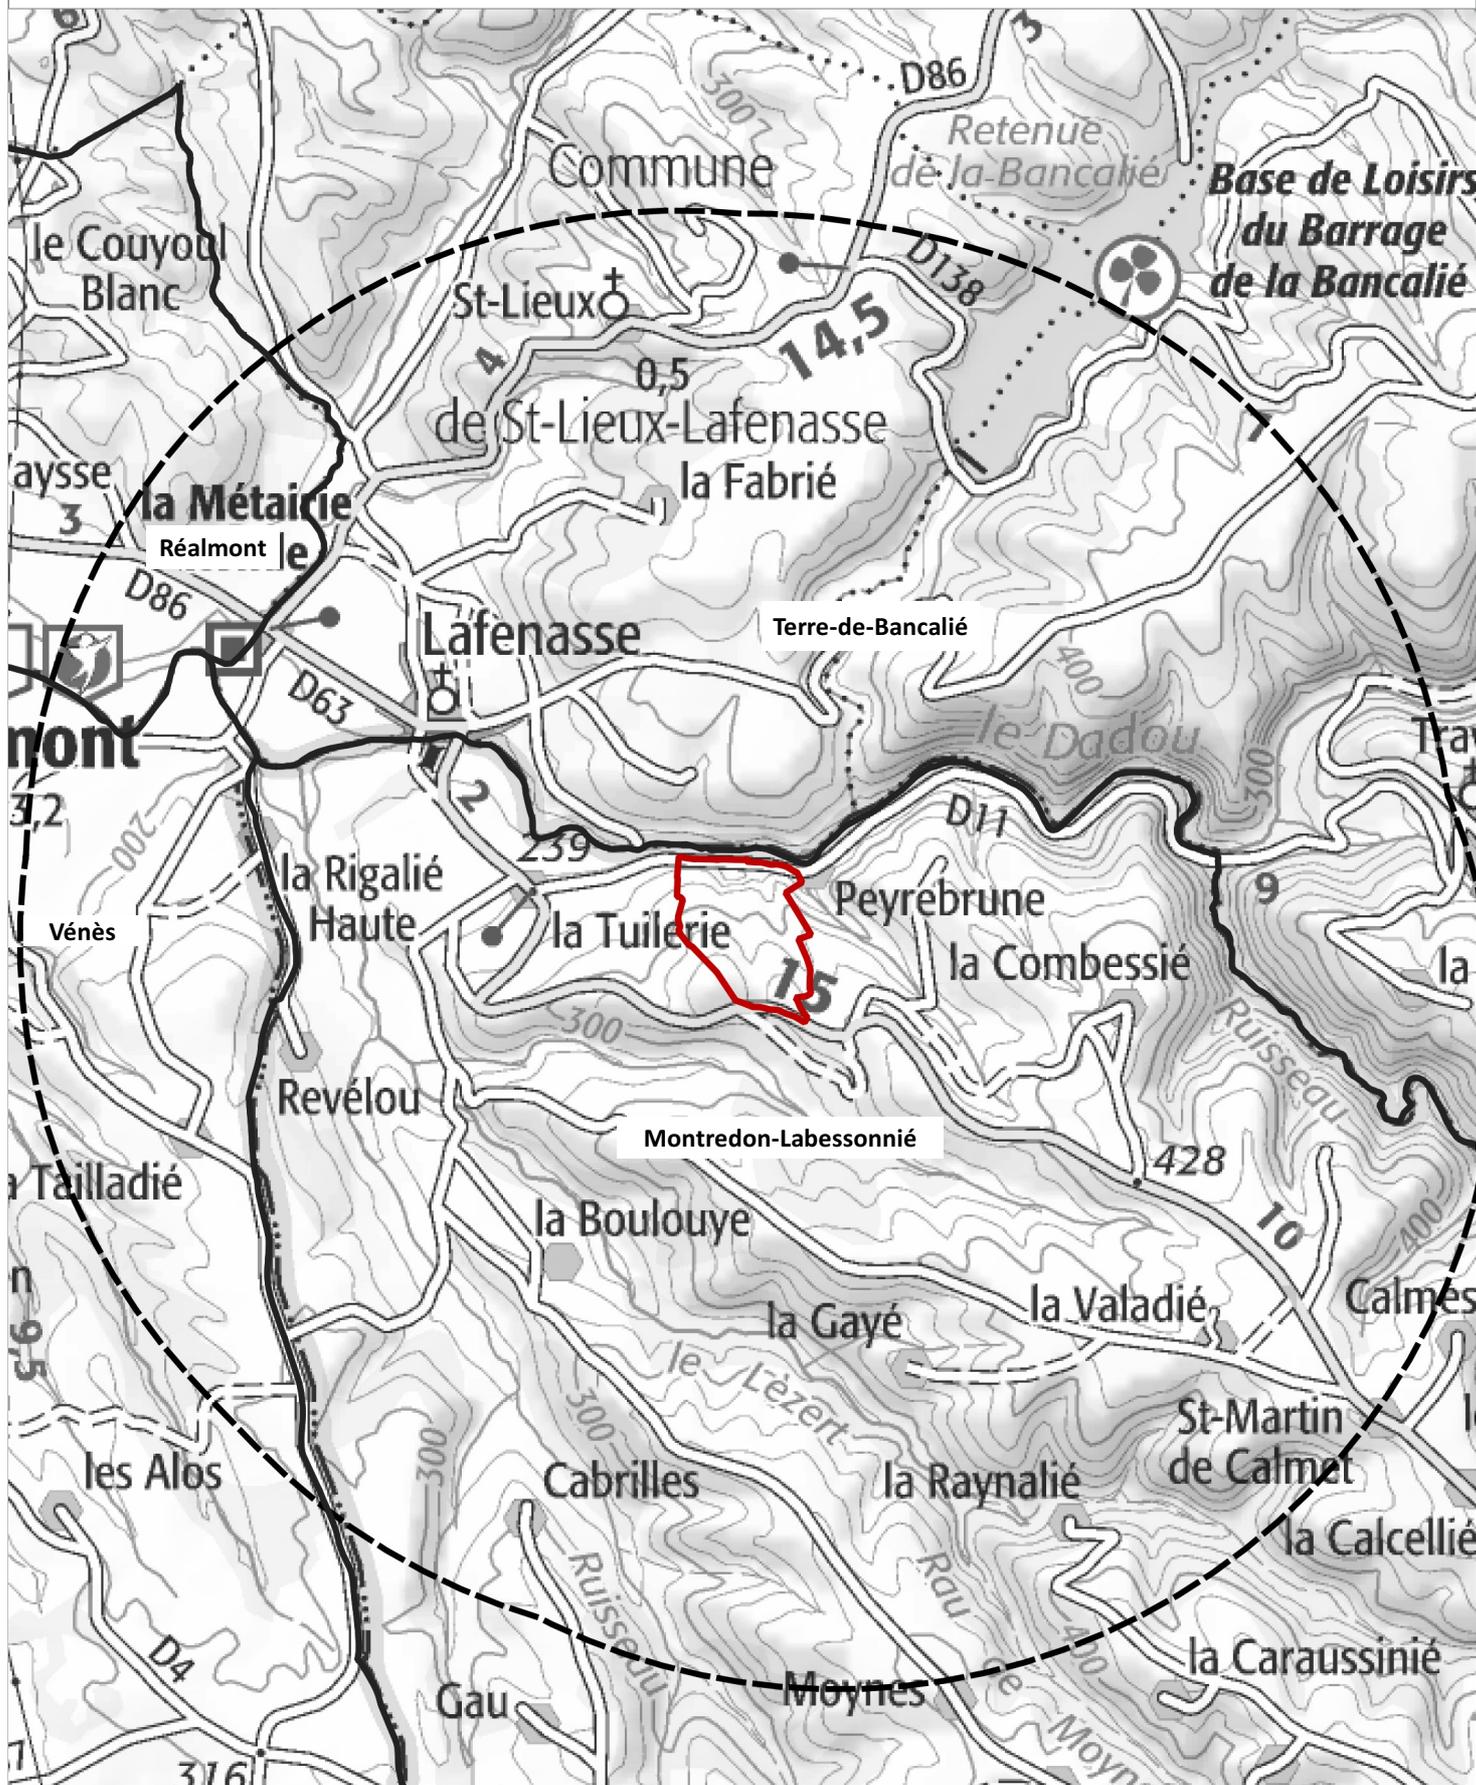

-  Emprise de la demande
-  Limite communale
-  Rayon d'affichage (3 km)

1 : 50 000

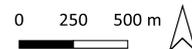

Sources : ©IGN Scan 100 et BD Alti

BESSAC TPC

Montredon-Labessonnié (81)

Projet de renouvellement et d'extension de

carrière

2023



Figure 4 :
Plan des abords




- | | | | | |
|--|--|--|--|---|
| <ul style="list-style-type: none"> ■ Emprise de la demande Rayon de 300 m Emprise de la carrière "La Caravantié-Rocher du Richard" ■ Habitation ■ Bâtiment ■ Plan d'eau | <ul style="list-style-type: none"> — Cours d'eau Réseau ● Poteau électrique — Réseau électrique aérien HTA - - - Réseau électrique BT torsadé - - - Réseau électrique HTA souterrain | <ul style="list-style-type: none"> ■ Zone de projet travaux Enedis Réseau fibre — Conduite allégée — Artère aérienne — Artère pleine terre | <ul style="list-style-type: none"> ● Vanne — Branchement — Canalisation | <ul style="list-style-type: none"> Légende routes — Départementale — Communale — Piste, chemin |
|--|--|--|--|---|

**Figure 5 :
Plan d'ensemble**

- Emprise de la demande d'autorisation
 - Emprise de l'extraction
 - Pistes principales et plateformes de transit à créer
 - Rayon de 35m
 - Emprise La Rouquié
 - Habitations
 - Bâtiments
-
- Légende routes**
- Départementale
 - Autre routes
 - Piste, chemin
- Réseau électrique - ENEDIS**
- Pilier électrique
 - Réseau électrique aérien HTA
 - Réseau électrique BT torsadé
 - Réseau électrique HTA souterrain
 - Zone de projet travaux Enedis
- Réseau eau potable - Véolia**
- Branchement
 - Canalisation
 - Vanne
- Réseau de télécommunication - Orange**
- Conduite allégée
 - Artère aérienne
 - Artère pleine terre



Figure 6 :
Plan de phasage

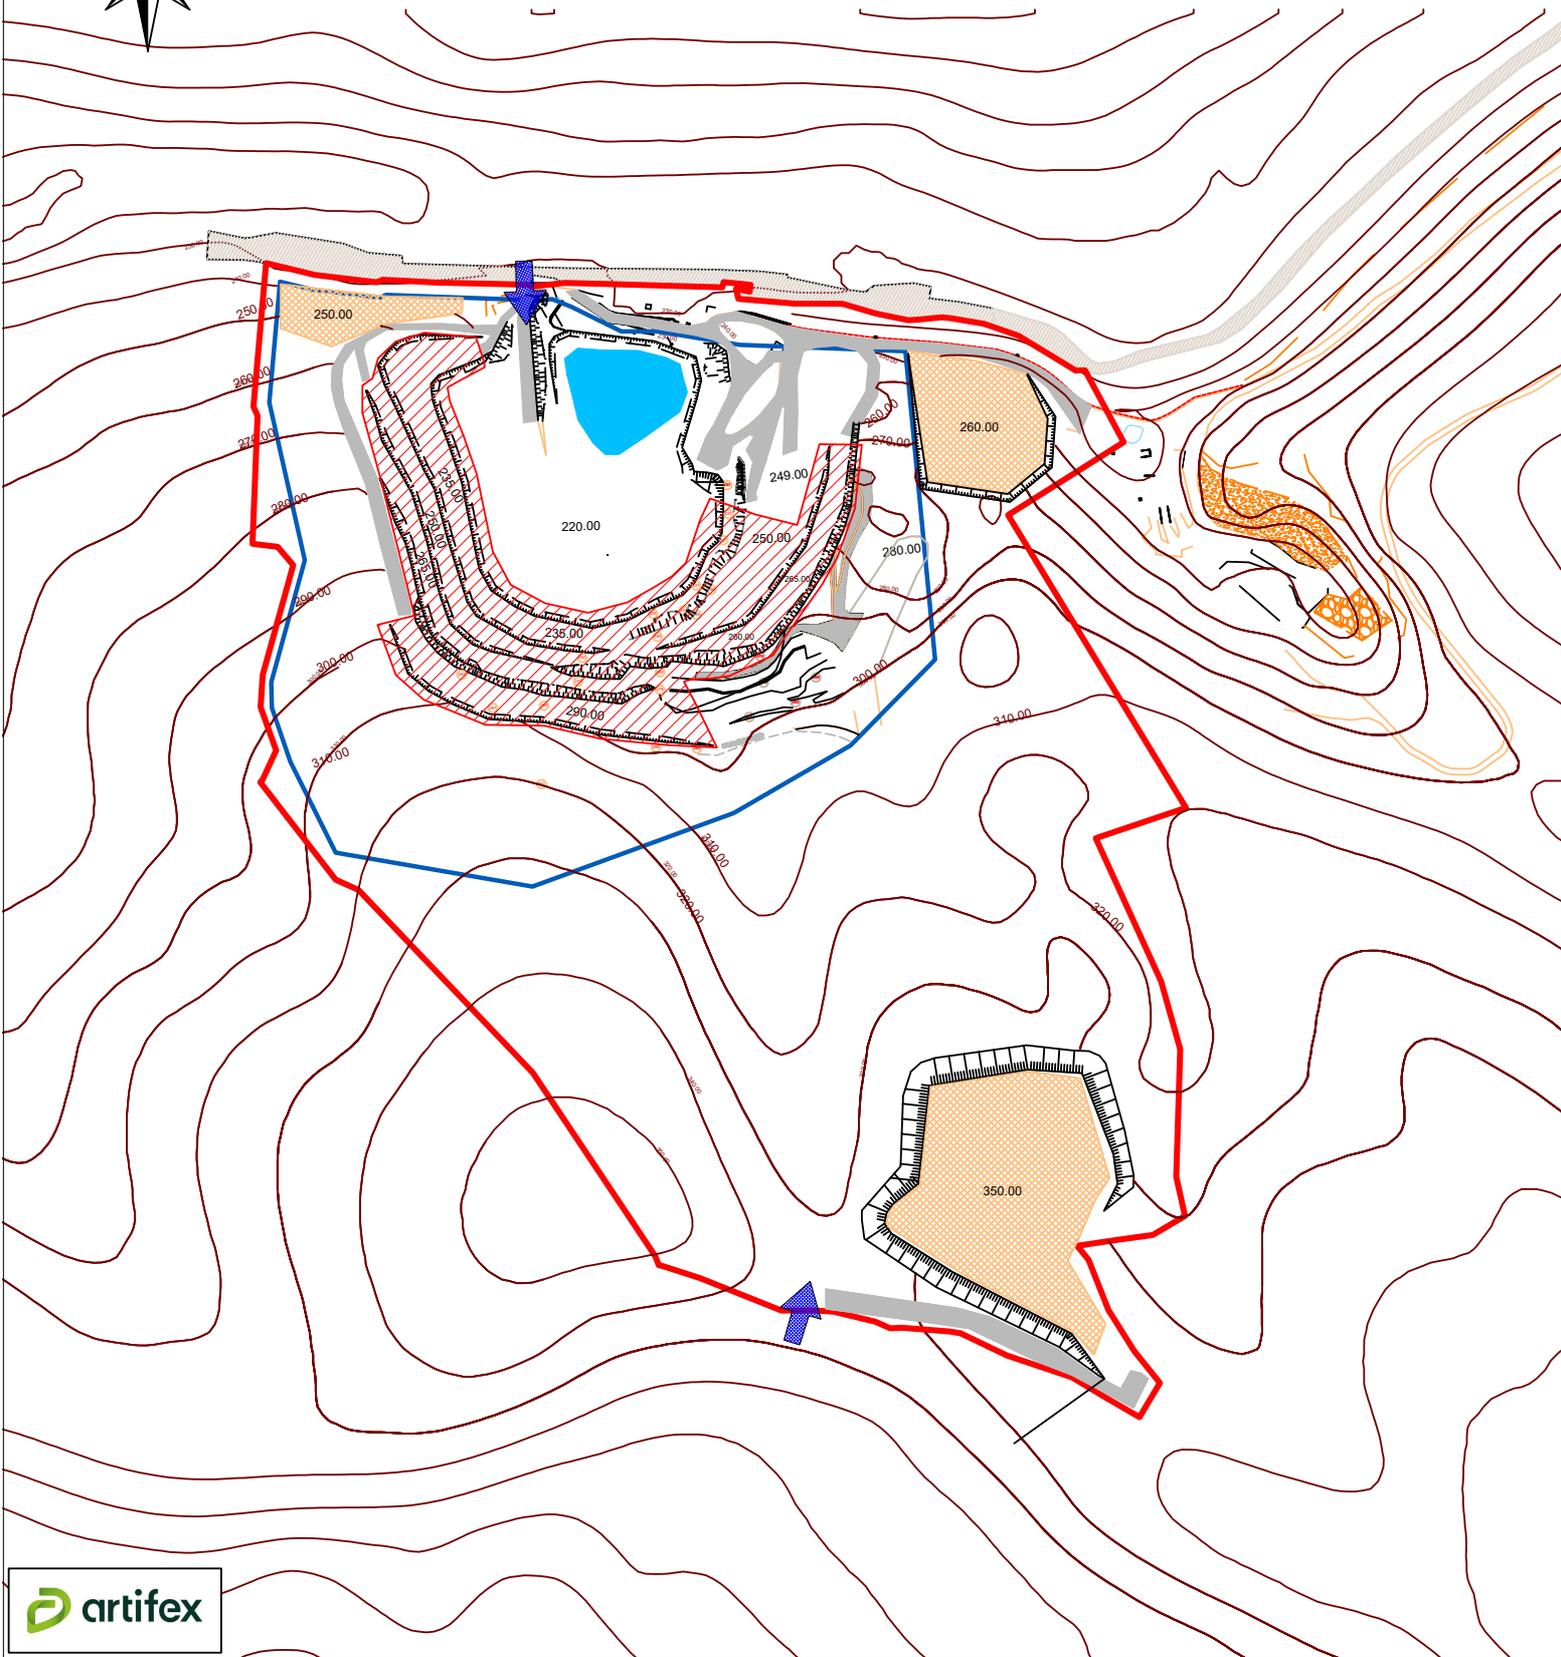

Situation à 5 ans

Base plan topographique de juin 2022

BESSAC T.P.C.

Site "Le Rivet"
Montredon-Labessonnié (81)

 Emprise de la demande

 Limite d'exploitation


 Pistes principales

 Secteur exploité
au cours de la phase

 Zone de stockage/Plateforme

 Accès au site

Figure 6 :
Plan de phasage

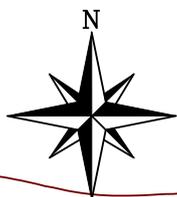

Situation à 10 ans

Base plan topographique de juin 2022

BESSAC T.P.C.

Site "Le Rivet"
Montredon-Labessonnié (81)

 Emprise de la demande

 Limite d'exploitation


 Pistes principales

 Secteur exploité
au cours de la phase

 Zone de stockage/Plateforme

 Accès au site

Figure 6 :
Plan de phasage

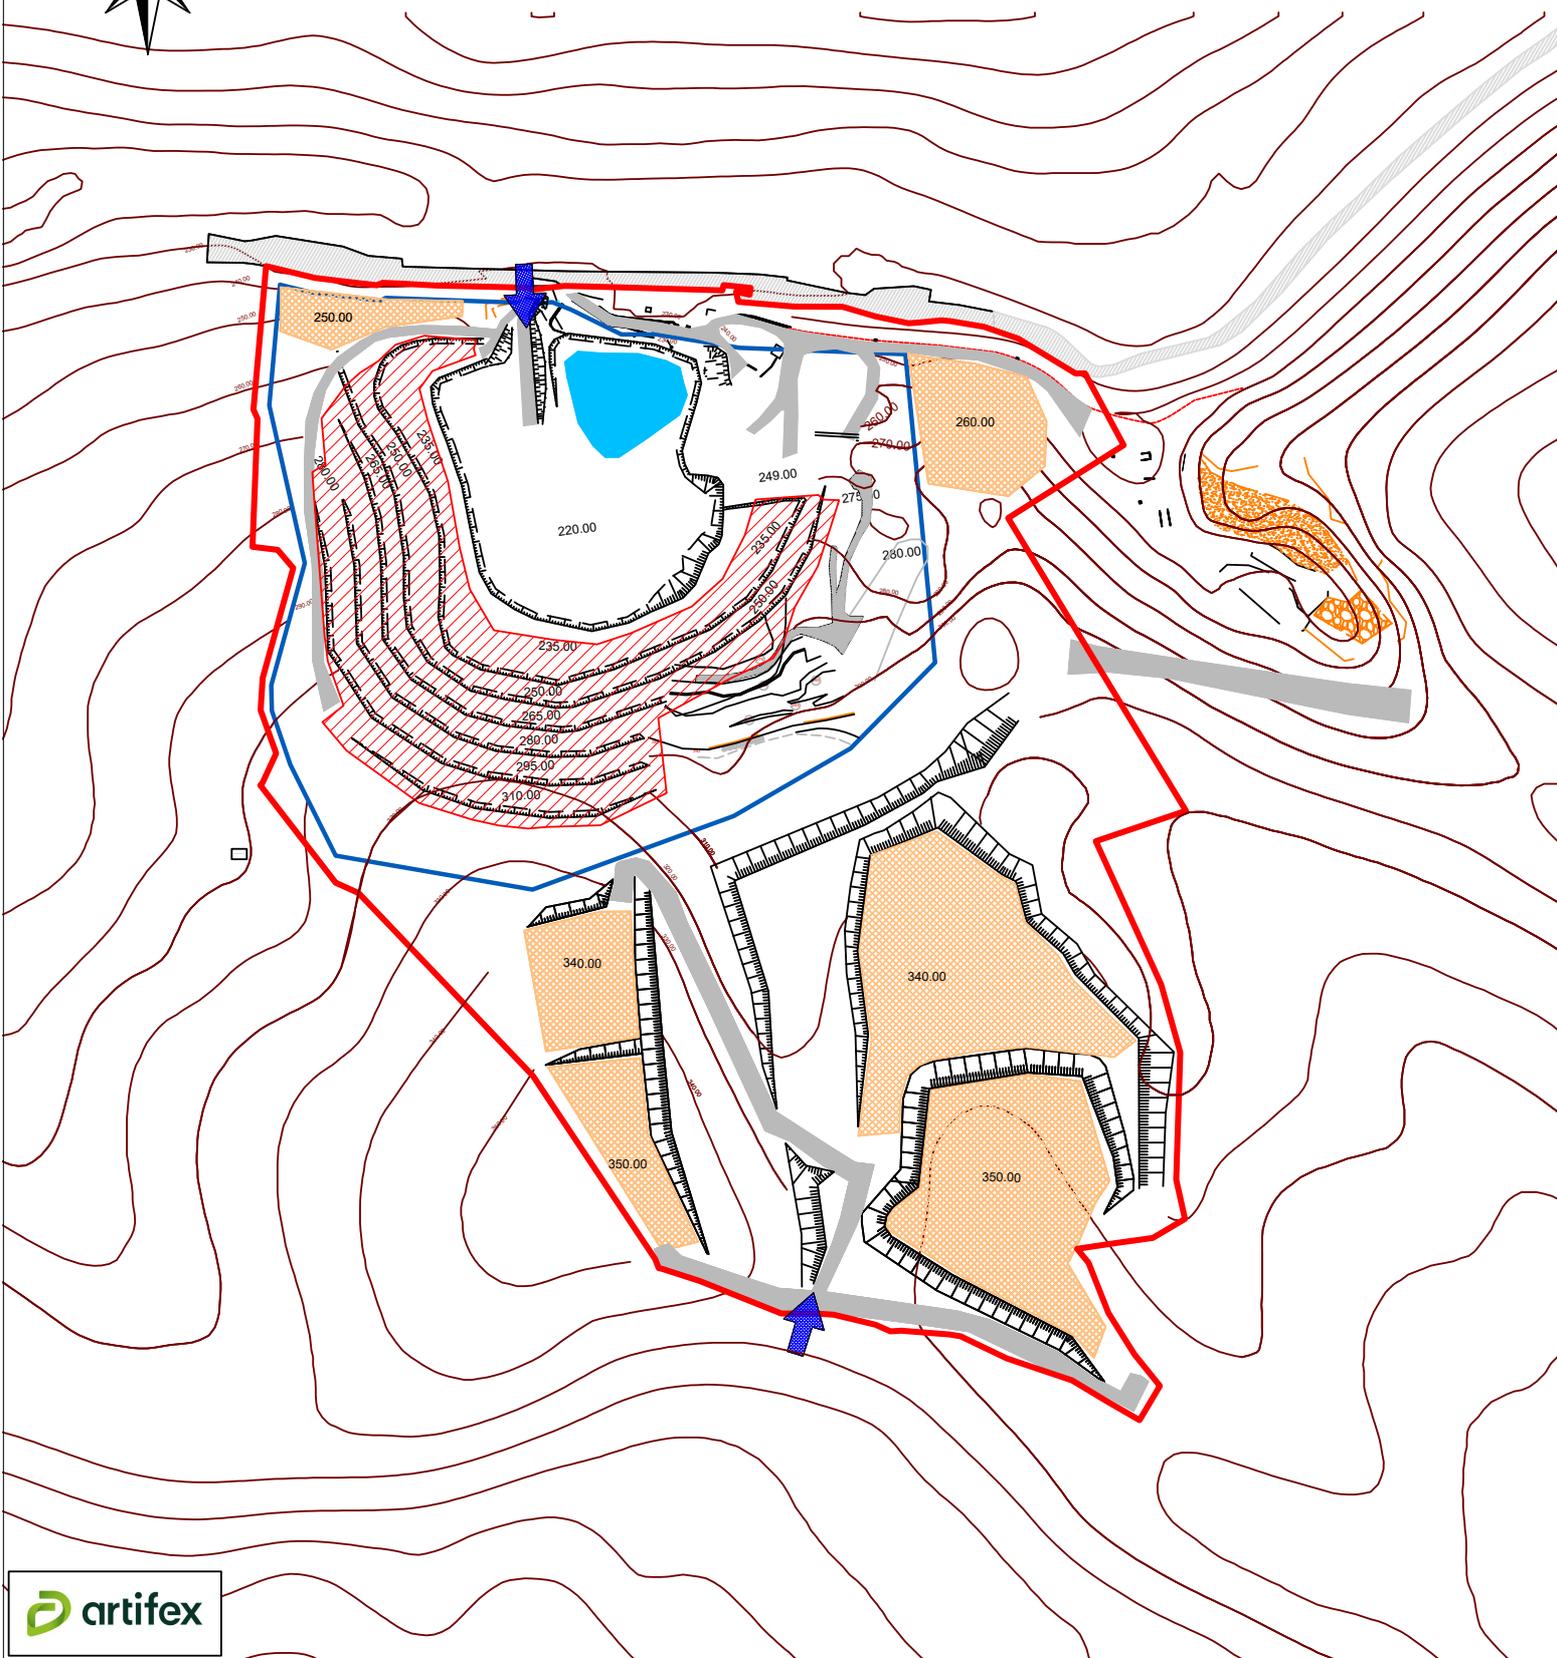

Situation à 15 ans

Base plan topographique de juin 2022

BESSAC T.P.C.

Site "Le Rivet"
Montredon-Labessonnié (81)

 Emprise de la demande

 Secteur exploité
au cours de la phase


 Limite d'exploitation

 Zone de stockage/Plateforme

 Pistes principales

 Accès au site

Figure 6 :
Plan de phasage

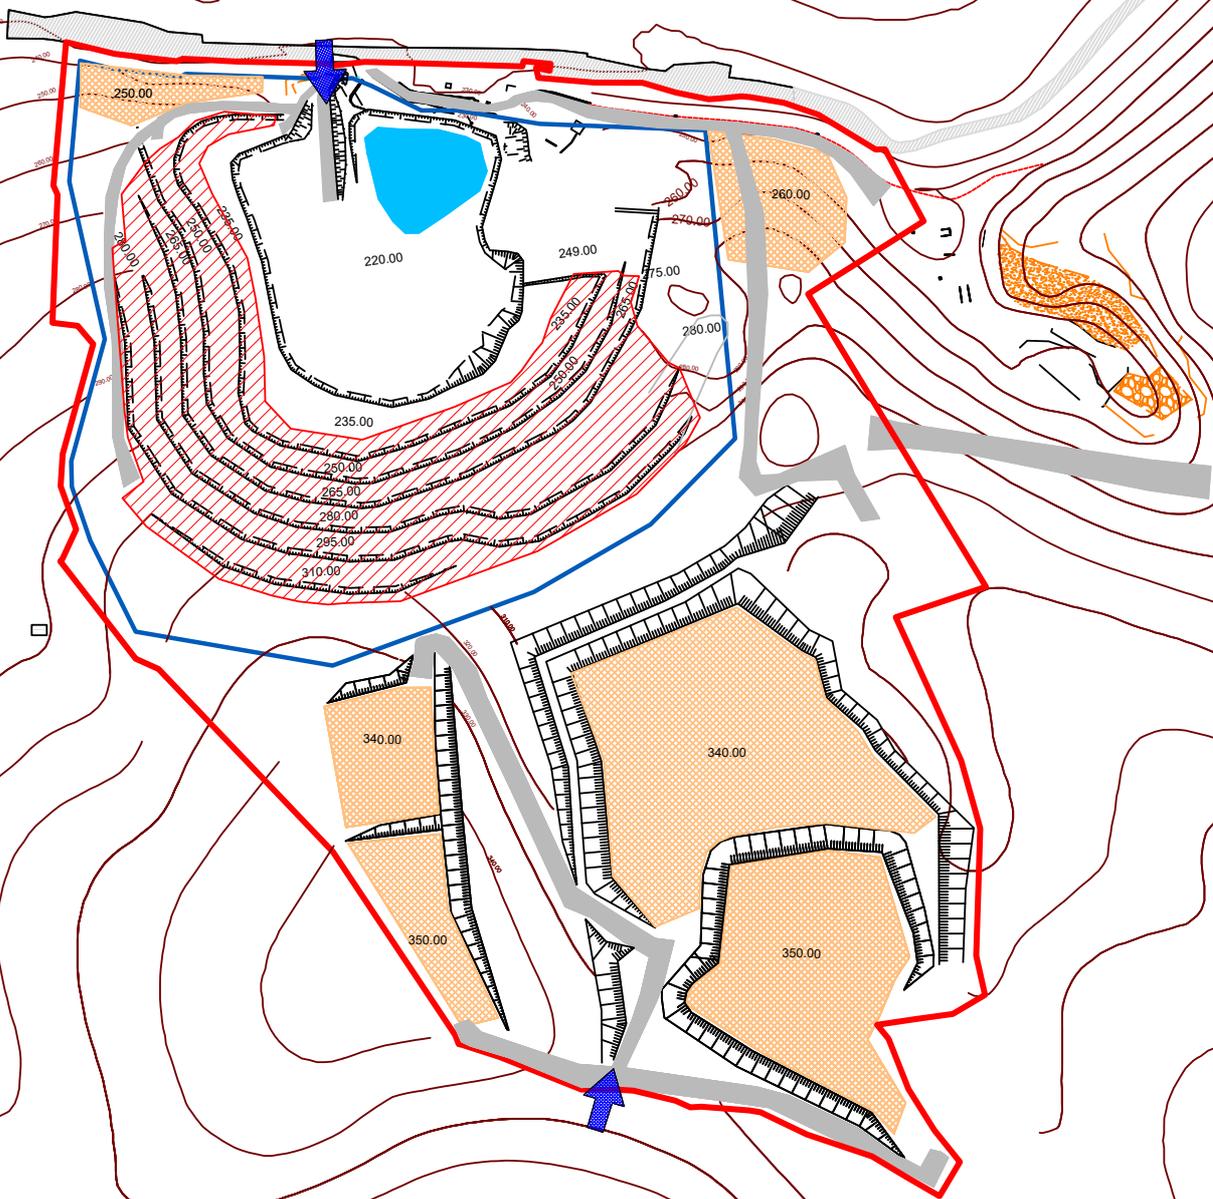

Situation à 20 ans

Base plan topographique de juin 2022

BESSAC T.P.C.

Site "Le Rivet"
Montredon-Labessonnié (81)

 Emprise de la demande

 Limite d'exploitation


 Pistes principales

 Secteur exploité
au cours de la phase

 Zone de stockage/Plateforme

 Accès au site

Figure 6 :
Plan de phasage

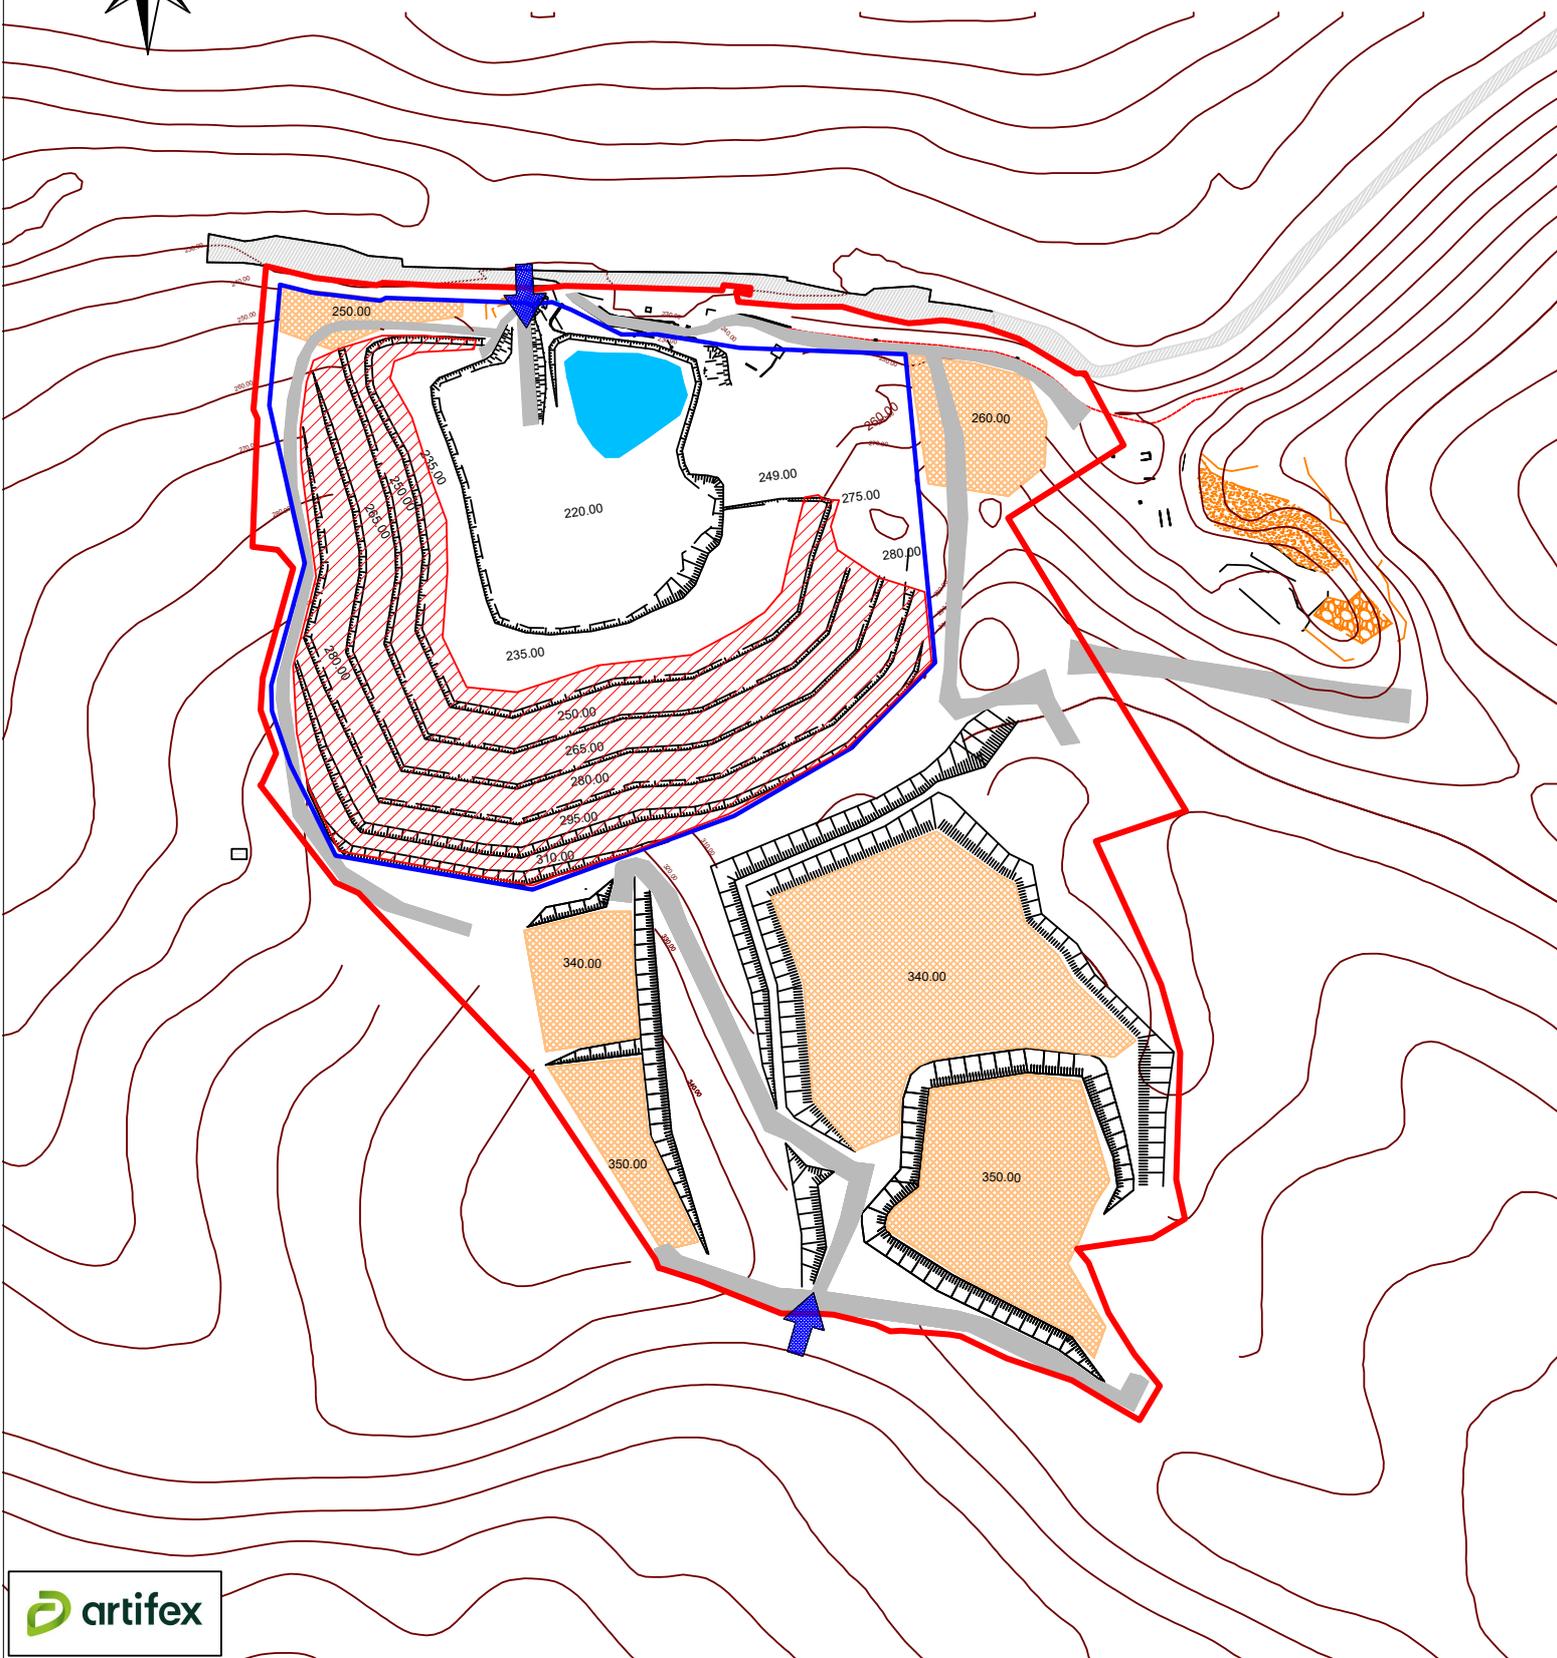

Situation à 25 ans



Base plan topographique de juin 2022

BESSAC T.P.C.

Site "Le Rivet"
Montredon-Labessonnié (81)

-  Emprise de la demande
-  Limite d'exploitation
-  Pistes principales
-  Secteur exploité au cours de la phase
-  Zone de stockage/Plateforme
-  Accès au site

Figure 6 :
Plan de phasage

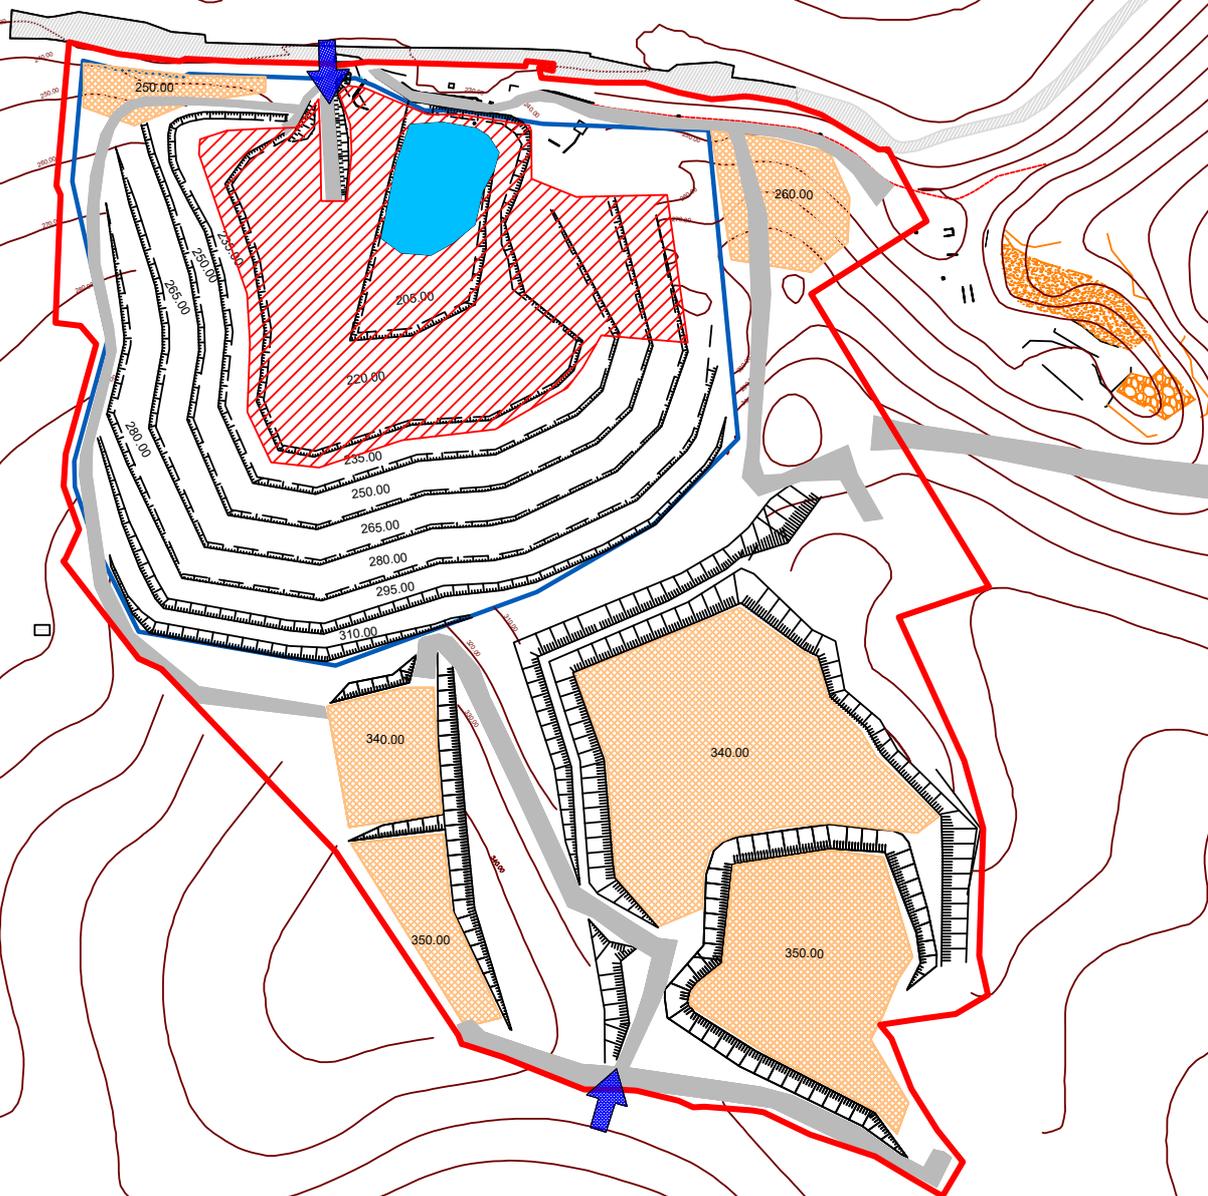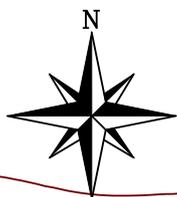

Situation à 30 ans - Etat final

Base plan topographique de juin 2022

BESSAC T.P.C.

Site "Le Rivet"
Montredon-Labessonnié (81)

 Emprise de la demande

 Secteur exploité
au cours de la phase

 Limite d'exploitation


 Zone de stockage/Plateforme

 Pistes principales

 Accès au site



Figure 7 : Plan de remise en état

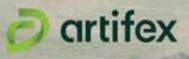

Légende

- Zone maintenue pour les activités de traitement et stockage
- Zone minérale
- Bâtiments et équipements existants/conservés
- Réseau de mares

- Gîtes à reptiles
- Eboulis
- Zone enherbée
- Fronts talués et fourrés
- Prairies

- Boisements plantés
- Fourrés



artifex

SAS CLIMAX INGENIERIE - 4 rue Jean le Rond d'Alembert - 81000 Albi
Tél. : 05 63 48 10 33 - contact@artifex-conseil.fr - RCS 502 363 948

www.artifex-conseil.fr

