


DOSSIER DE DEMANDE D'AUTORISATION ENVIRONNEMENTALE

5 – Cartes et Plans

Renouvellement et extension d'une carrière de diabases

Carrière du Rivet

Tarn (81) – Montredon-Labessonnié

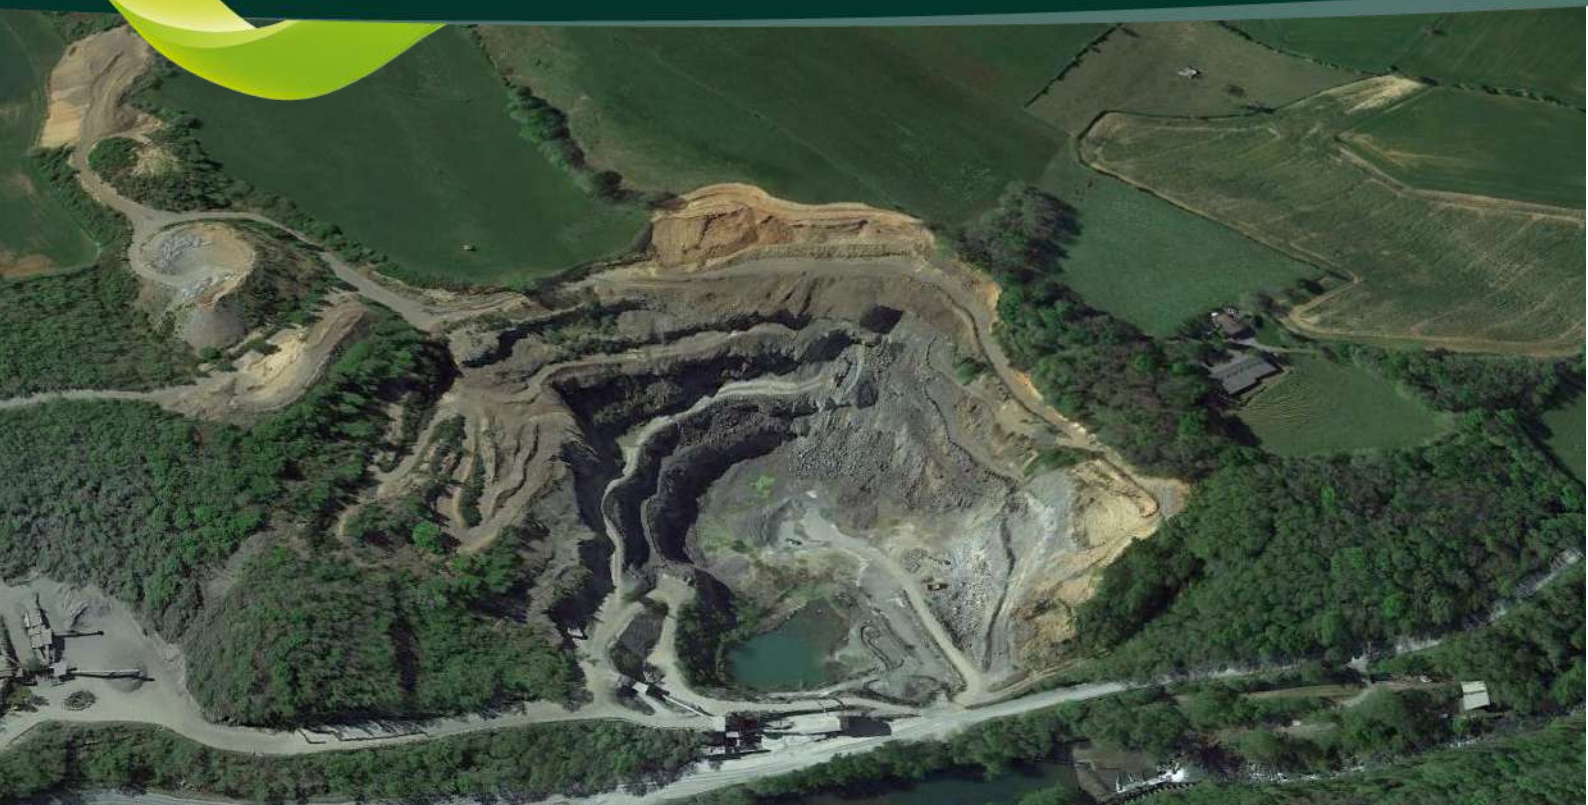

BESSAC TPC
Le Rivet
81 120 REALMONT

Décembre 2024

INDEX DES ILLUSTRATIONS

Figure 1 : Plan de situation

Figure 2 : Plan cadastral

Figure 3 : Rayon d’affichage

Figure 4 : Plan des abords

Figure 5 : Plan d’ensemble

Figure 6 : Plans de phasage

Figure 7 : Plan de remise en état

Requête pour un plan d’ensemble à l’échelle réduite :

Conformément à l’article R. 512-6 du Code de l’Environnement, le plan d’ensemble à l’échelle 1/200 minimum peut être fourni à une échelle réduite. Je soussigné, M. Pierre RICARD, agissant en qualité de Directeur Général de la société BESSAC TRAVAUX PUBLIC ET CARRIERES, sollicite une dérogation pour produire un plan d’ensemble à l’échelle réduite de 1/2 000.

La signature de la lettre de demande vaut demande de dérogation.

Figure 1 :
Plan de situation



 Emprise de la demande

1 : 25 000

0 250 500 m 

Sources : Orthophotos et Scan100, IGN

BESSAC TPC
Montredon-Labessonnié (81)
Projet de renouvellement et
d'extension de carrière
2023

 artifex

Réalisation : Artifex 2023

Figure 2 :
Plan cadastral



-  Emprise de la demande
-  Limite communale
-  Limite cadastrale

1 : 5 000

0 50 100 m




Sources : [cadastre.gouv](http://cadastre.gouv.fr)

BESSAC TPC
Montredon-Labessonnié (81)
Projet de renouvellement et
d'extension de carrière
2023



Illustration 3 :
Rayon d'affichage

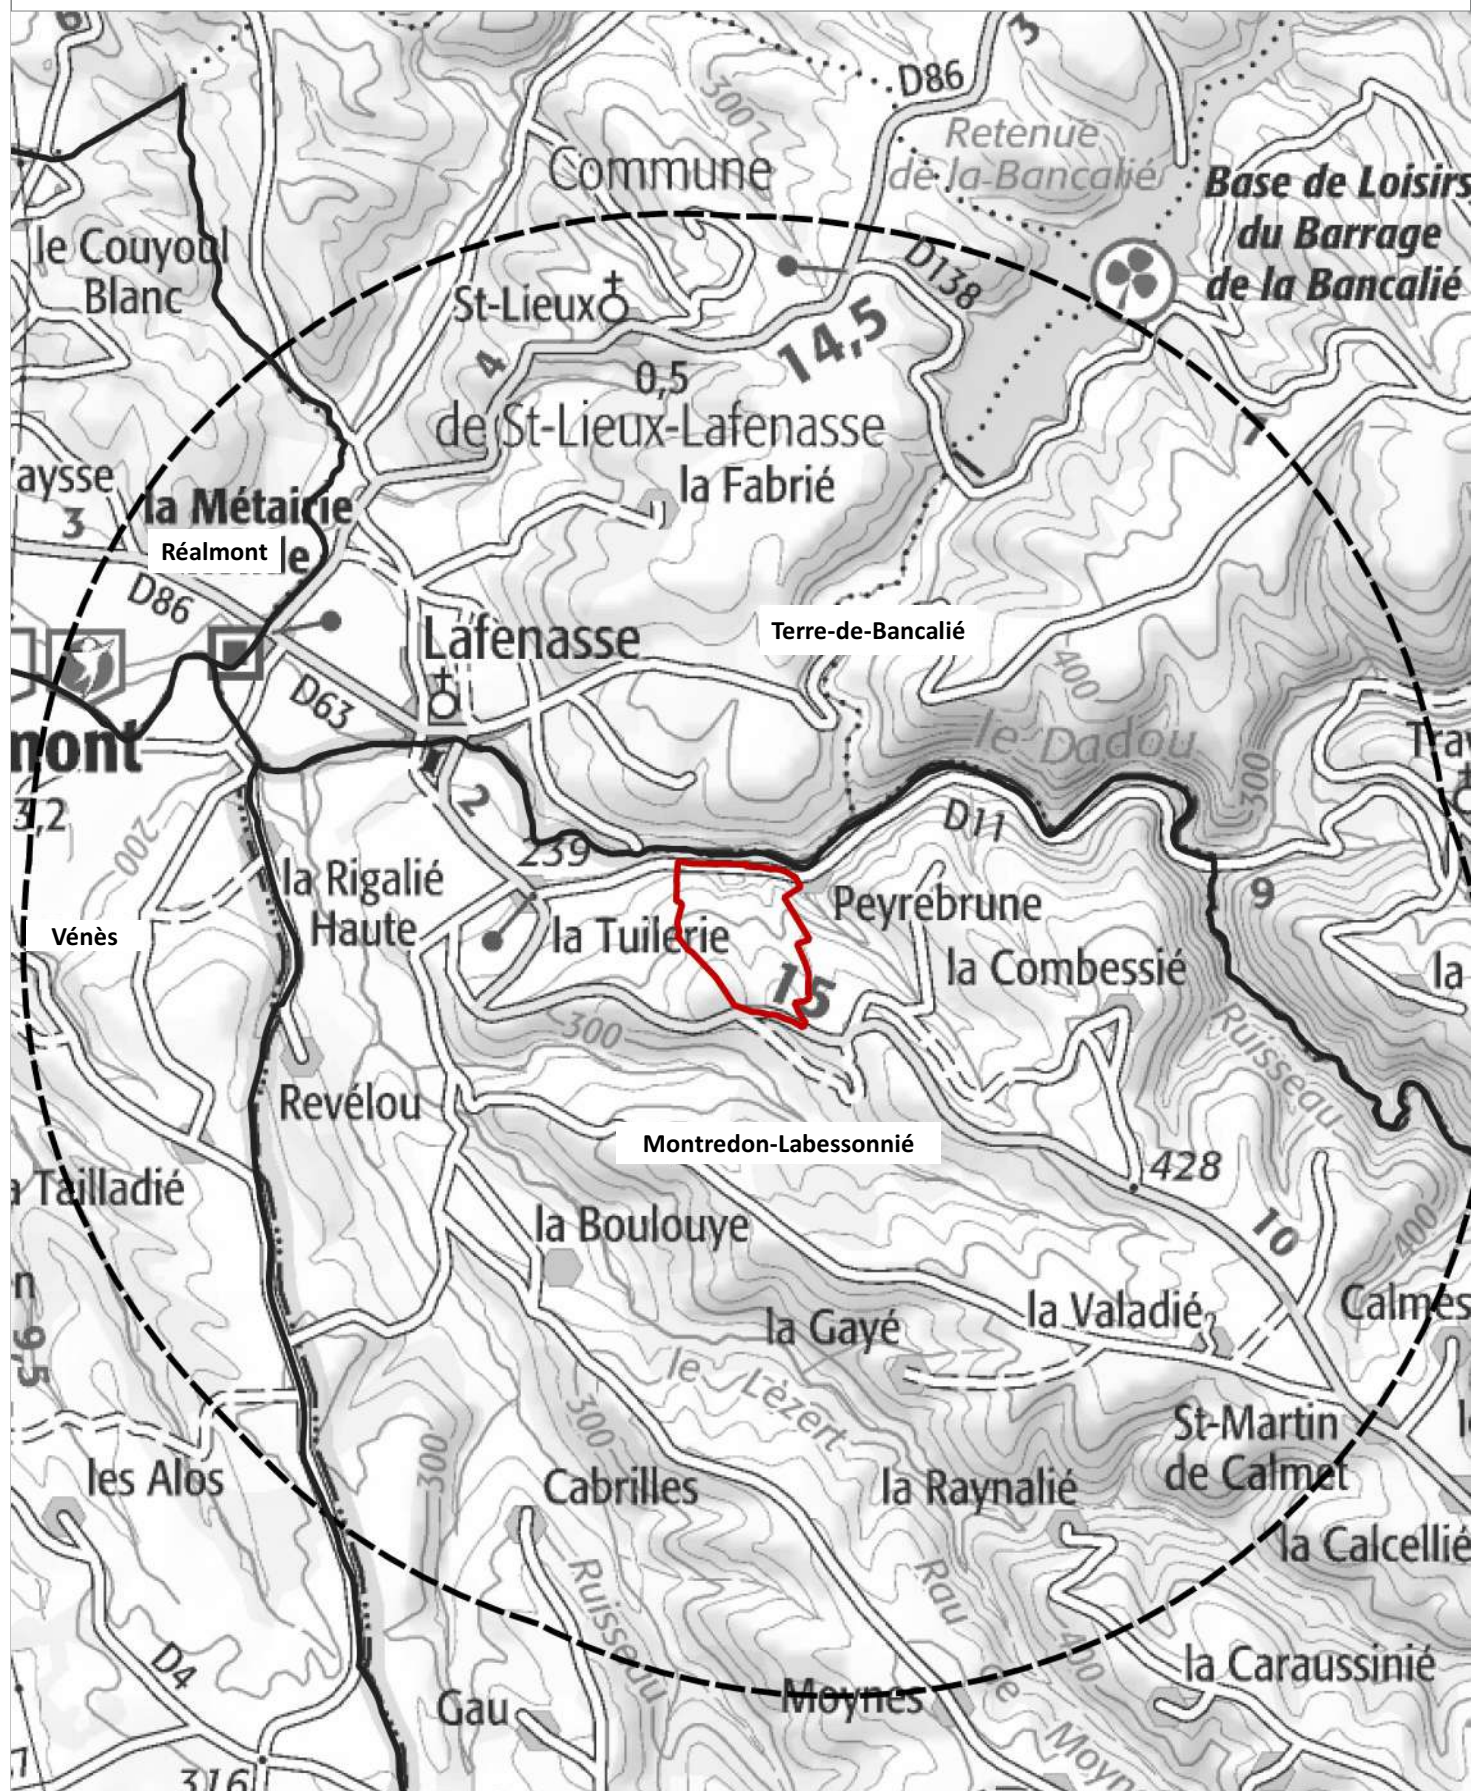

-  Emprise de la demande
-  Limite communale
-  Rayon d'affichage (3 km)

1 : 50 000

0 250 500 m

Sources : ©IGN Scan 100 et BD Alti

BESSAC TPC

Montredon-Labessonnié (81)

Projet de renouvellement et d'extension de
carrière
2023

 artifex

Figure 4 :
Plan des abords



Emprise de la demande

Rayon de 300 m

Emprise de la carrière "La Caravantié-Rocher du Richard"

Habitation

Bâtiment

Plan d'eau

Cours d'eau

Réseau

Poteau électrique

Réseau électrique aérien HTA

Réseau électrique BT torsadé

Réseau électrique HTA souterrain

Zone de projet travaux Enedis

Réseau fibre

Conduite allégée

Artère aérienne

Artère pleine terre

Réseau eau potable

Vanne

Branchement

Canalisation

Légende routes

Départementale

Communale

Piste, chemin



**Plan 5 :
Plan d'ensemble**

- Emprise de la demande d'autorisation
- Emprise de l'extraction
- Pistes principales et plateformes de transit à créer
- Rayon de 35m
- Emprise La Rouquié
- Habitations
- Bâtiments
- Cuve hydrocarbures

Légende routes

- Départementale
- Autre routes
- Piste, chemin

Réseau électrique - ENEDIS

- Pilier électrique
- Réseau électrique aérien HTA
- Réseau électrique BT torsadé
- Réseau électrique HTA souterrain
- Zone de projet travaux Enedis

Réseau eau potable - Véolia

- Branchement
- Canalisation
- Vanne

Réseau de télécommunication - Orange

- Conduite allégée
- Artère aérienne
- Artère pleine terre

▲ Point de rejet lors régulation plan d'eau (fossé longeant la RD)

▲ Point de rejet dans le Dadou (après busage sous RD)

1 : 2 000



0 25 50 m

Sources : ©IGN Orthophotographie, BD Alt, Routes 500- OSM et BD Topage

BESSAC TPC
Montredon-Labessonnié (81)
Projet de renouvellement et d'extension de carrière

Réalisation : Artifex 2023

Figure 6 :
Plan de phasage

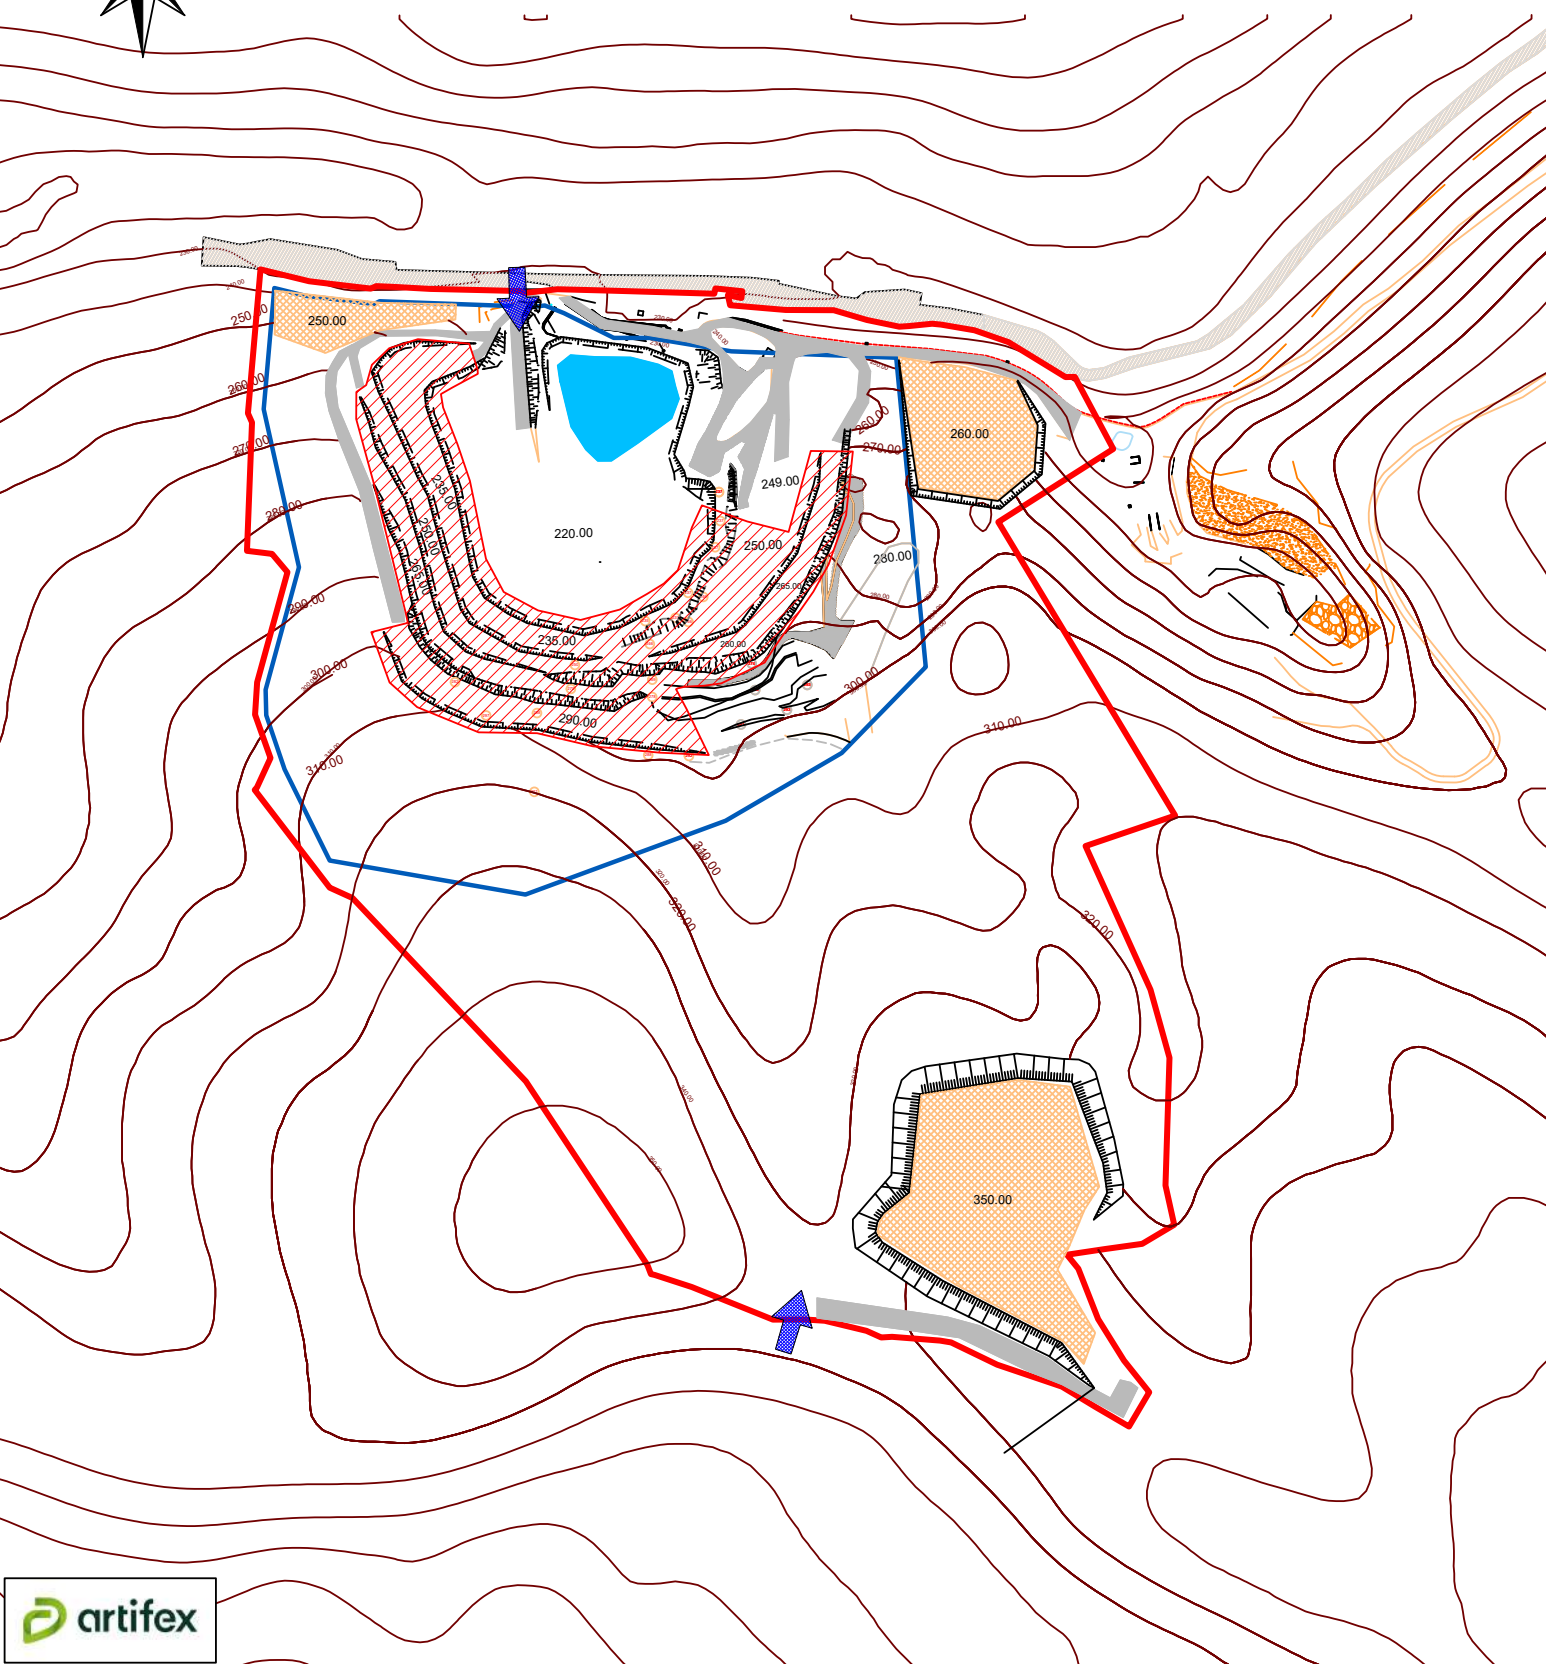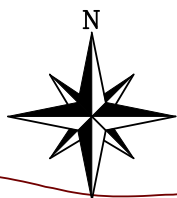

Situation à 5 ans

Base plan topographique de juin 2022

BESSAC T.P.C.

Site "Le Rivet"
Montredon-Labessonnié (81)

— Emprise de la demande

— Limite d'exploitation



— Pistes principales

Secteur exploité
au cours de la phase

Zone de stockage/Plateforme

Accès au site

Figure 6 :
Plan de phasage

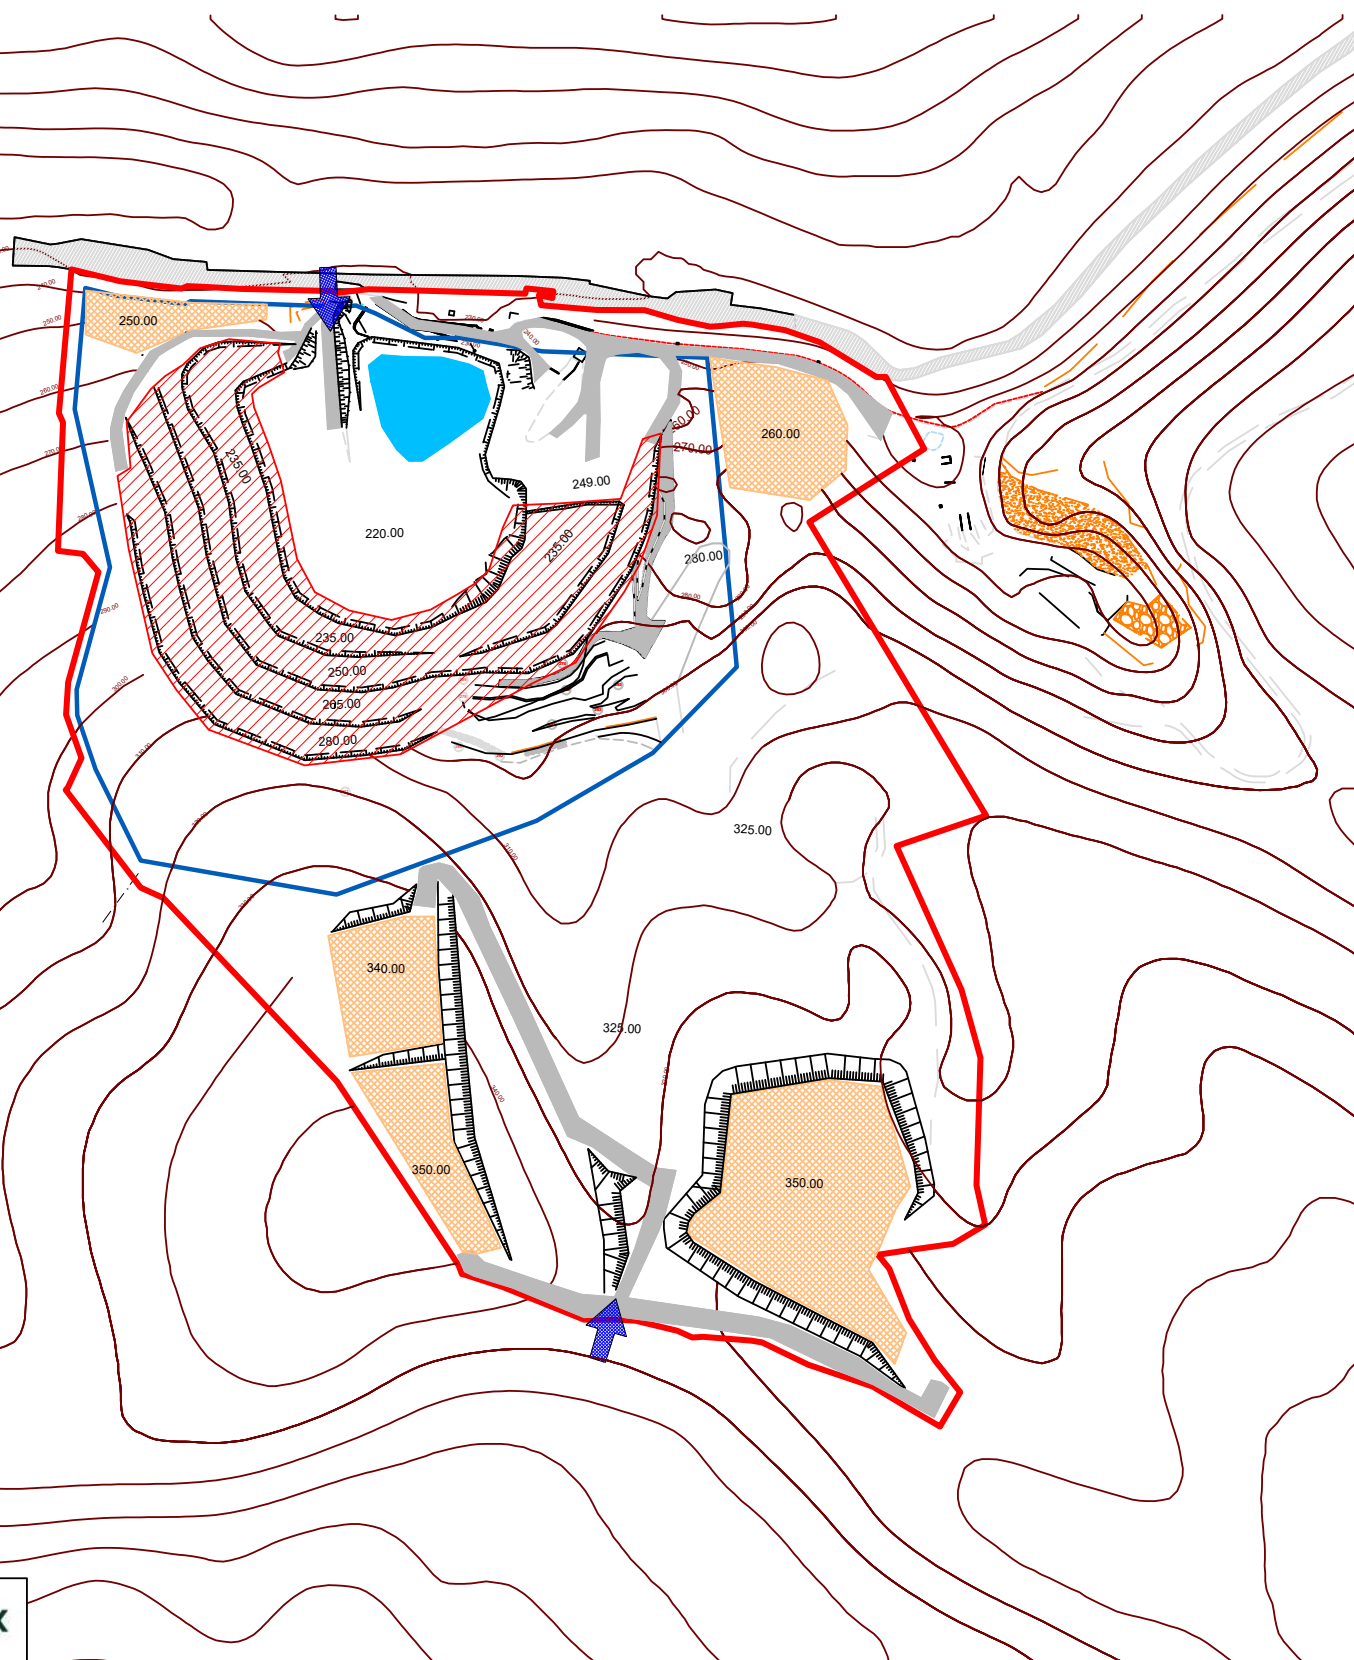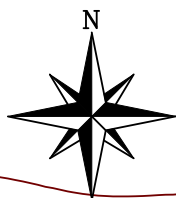

Situation à 10 ans

Base plan topographique de juin 2022

BESSAC T.P.C.

Site "Le Rivet"
Montredon-Labessonnié (81)

— Emprise de la demande

— Limite d'exploitation



— Pistes principales

 Secteur exploité
au cours de la phase

 Zone de stockage/Plateforme

 Accès au site

Figure 6 :
Plan de phasage

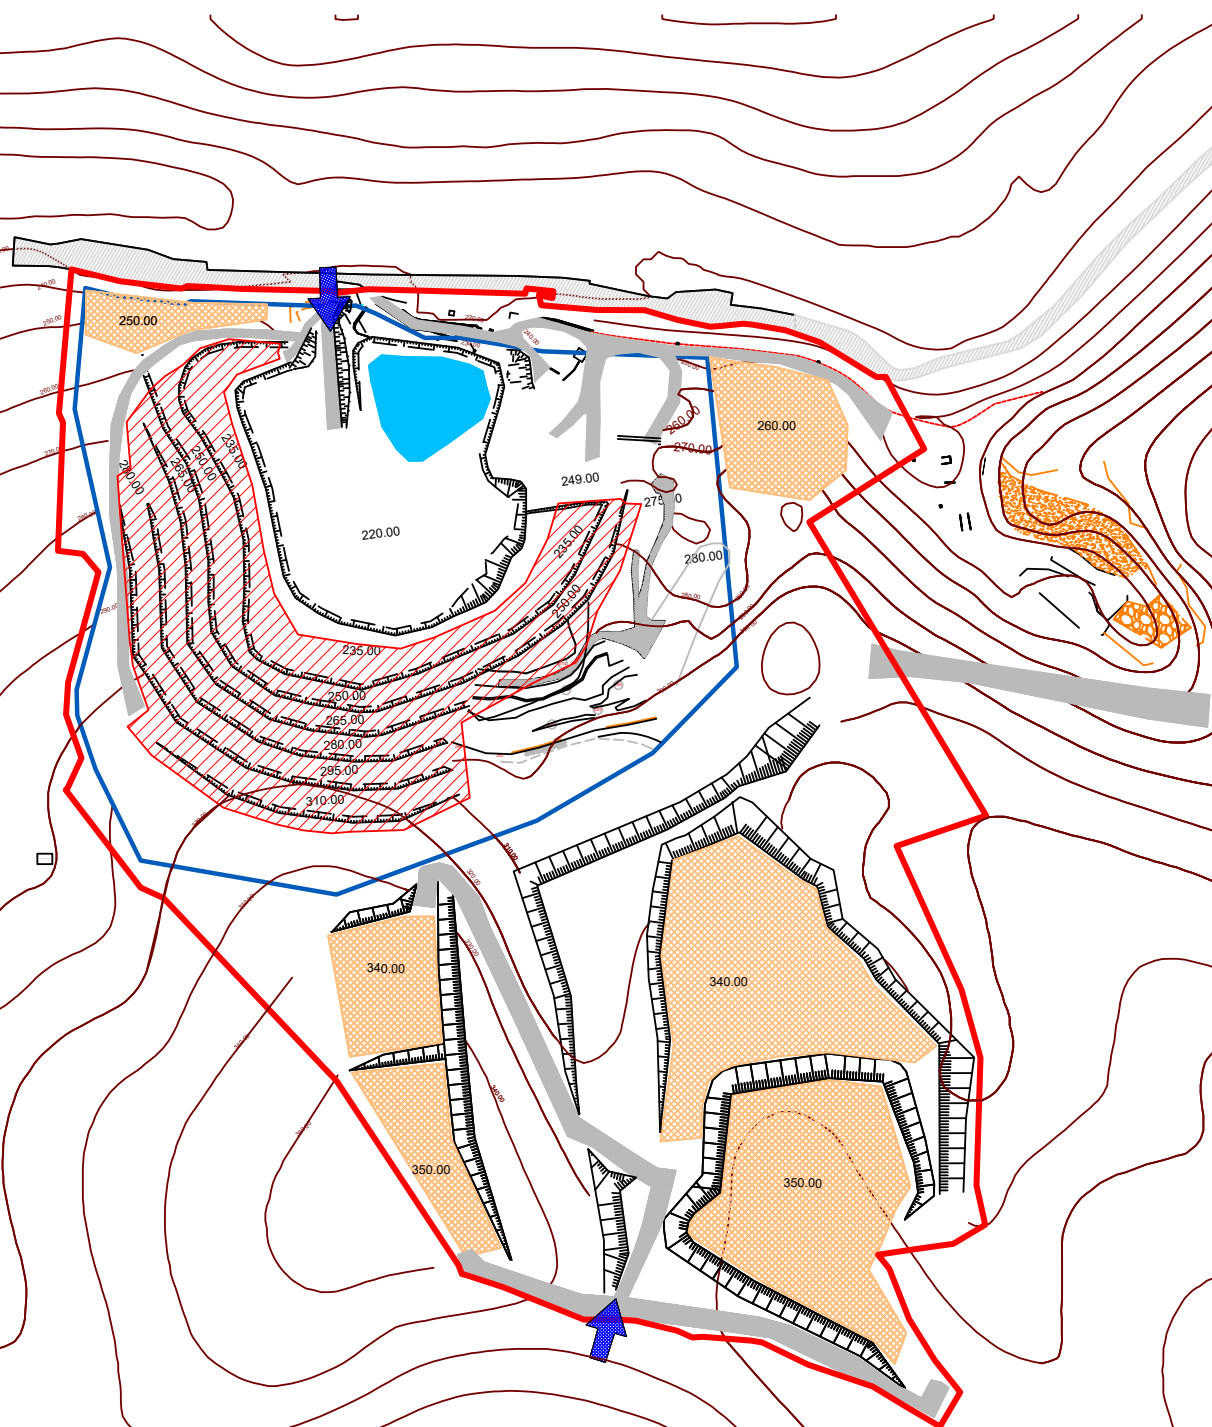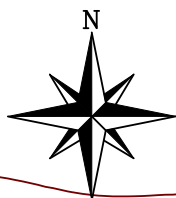

Situation à 15 ans

Base plan topographique de juin 2022

BESSAC T.P.C.

Site "Le Rivet"
Montredon-Labessonnié (81)

— Emprise de la demande

— Limite d'exploitation



— Pistes principales

Secteur exploité
au cours de la phase

Zone de stockage/Plateforme

Accès au site

Figure 6 :
Plan de phasage

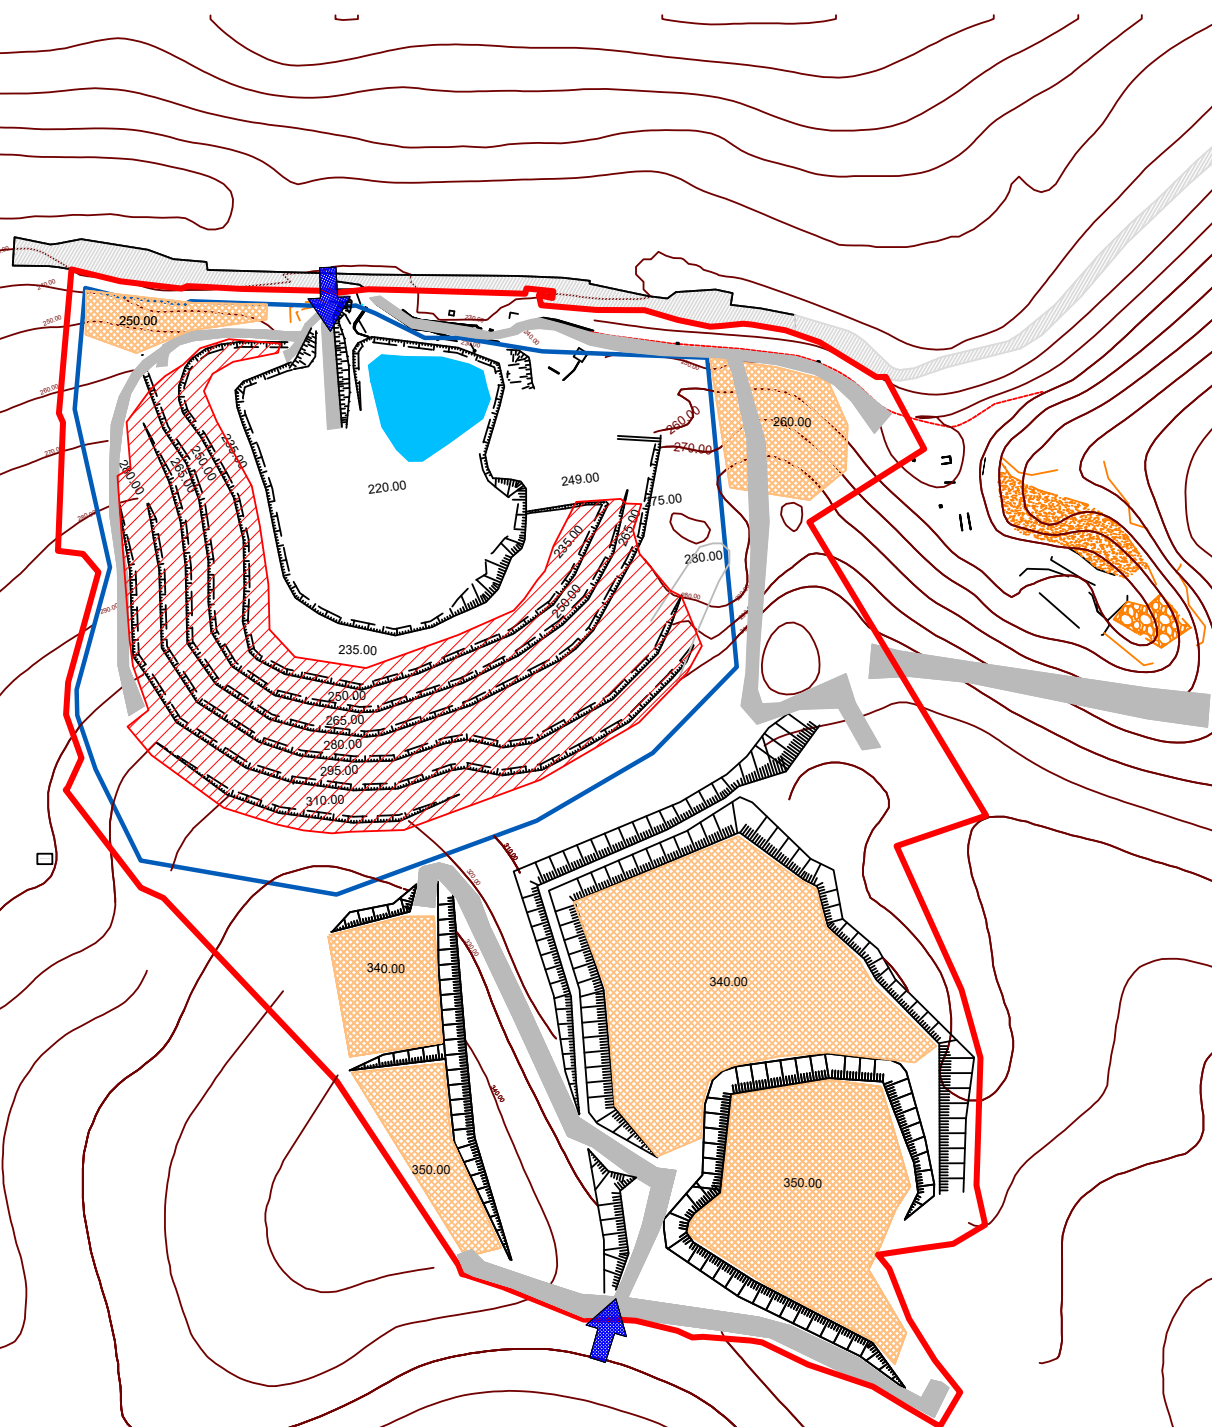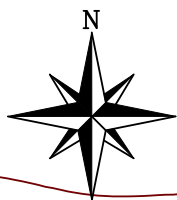

Situation à 20 ans

Base plan topographique de juin 2022

BESSAC T.P.C.

Site "Le Rivet"
Montredon-Labessonnié (81)

— Emprise de la demande

— Limite d'exploitation



— Pistes principales

Secteur exploité
au cours de la phase

Zone de stockage/Plateforme

Accès au site

Figure 6 :
Plan de phasage

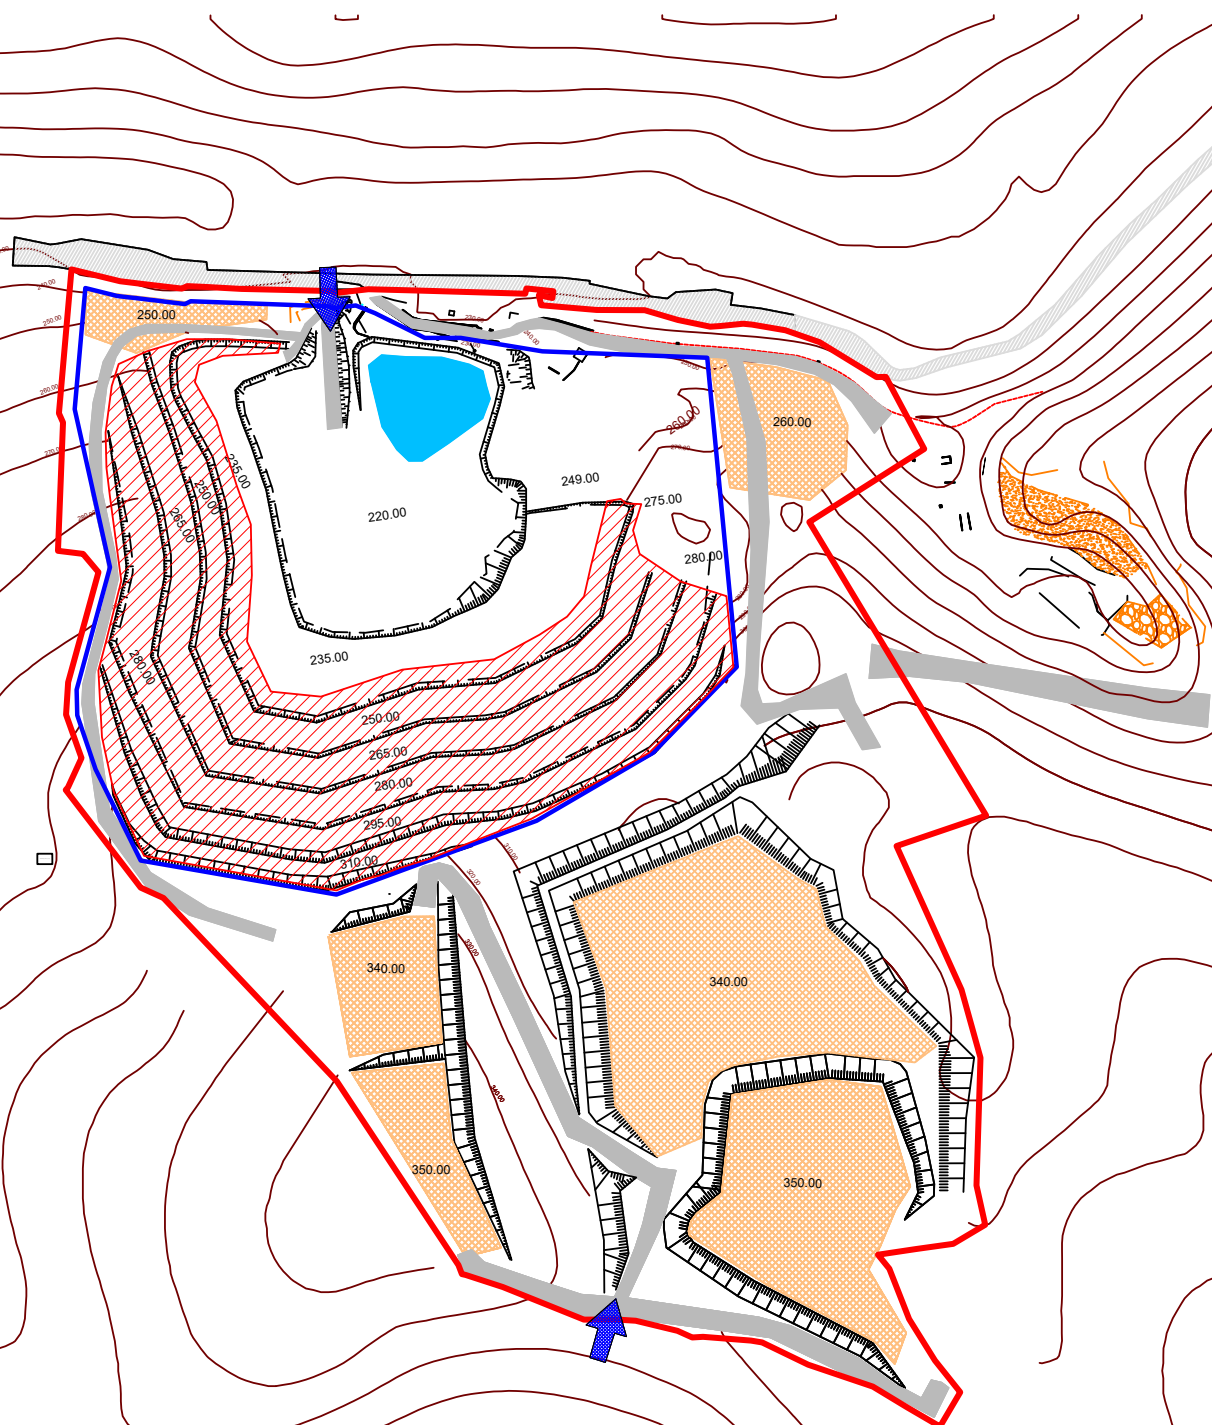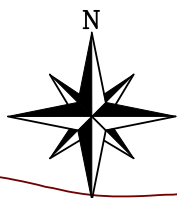

Situation à 25 ans

Base plan topographique de juin 2022

BESSAC T.P.C.

Site "Le Rivet"
Montredon-Labessonnié (81)

— Emprise dela demande

— Limite d'exploitation



— Pistes principales

Secteur exploité
au cours de la phase

Zone de stockage/Plateforme

Accès au site

Figure 6 :
Plan de phasage

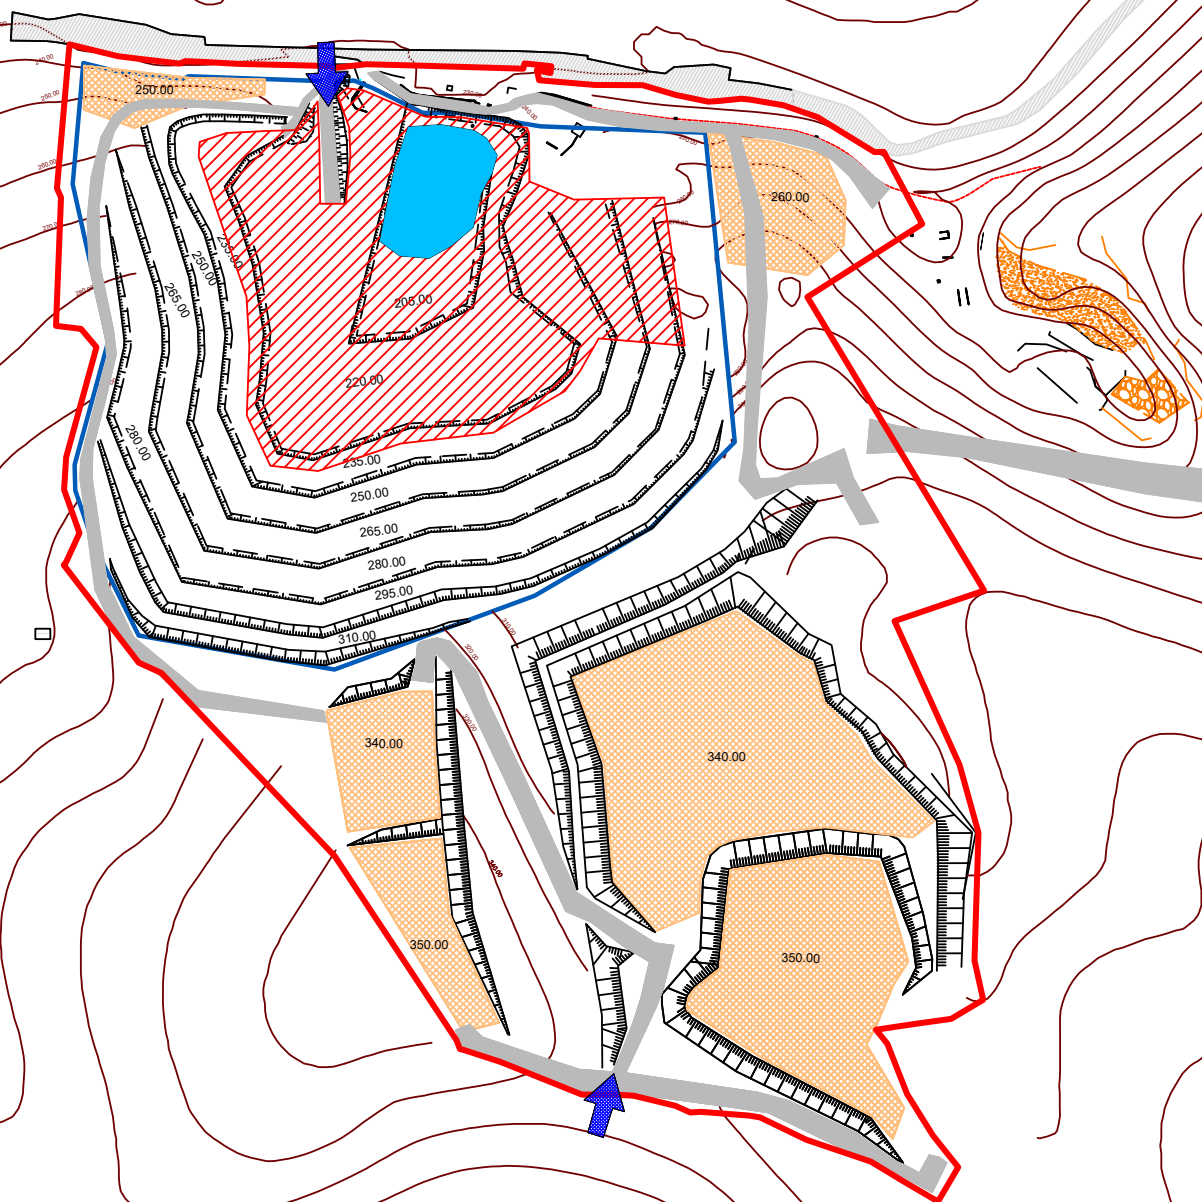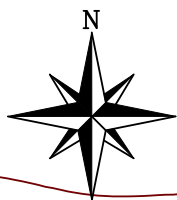

Situation à 30 ans - Etat final

Base plan topographique de juin 2022

BESSAC T.P.C.

Site "Le Rivet"
Montredon-Labessonié (81)

— Emprise de la demande

— Limite d'exploitation

— Pistes principales

 Secteur exploité
au cours de la phase

 Zone de stockage/Plateforme

 Accès au site



Figure 7 : Plan de remise en état



artifex


Légende



Zone maintenue pour les activités de traitement et stockage



Zone minérale

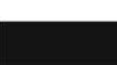

Bâtiments et équipements existants/conservés



Réseau de mares



Gîtes à reptiles



Eboulis



Zone enherbée



Fronts talusés et fourrés



Prairies



Boisements plantés



Fourrés



artifex

SAS CLIMAX INGENIERIE - 4 rue Jean le Rond d'Alembert - 81000 Albi
Tél. : 05 63 48 10 33 - contact@artifex-conseil.fr - RCS 502 363 948

www.artifex-conseil.fr

